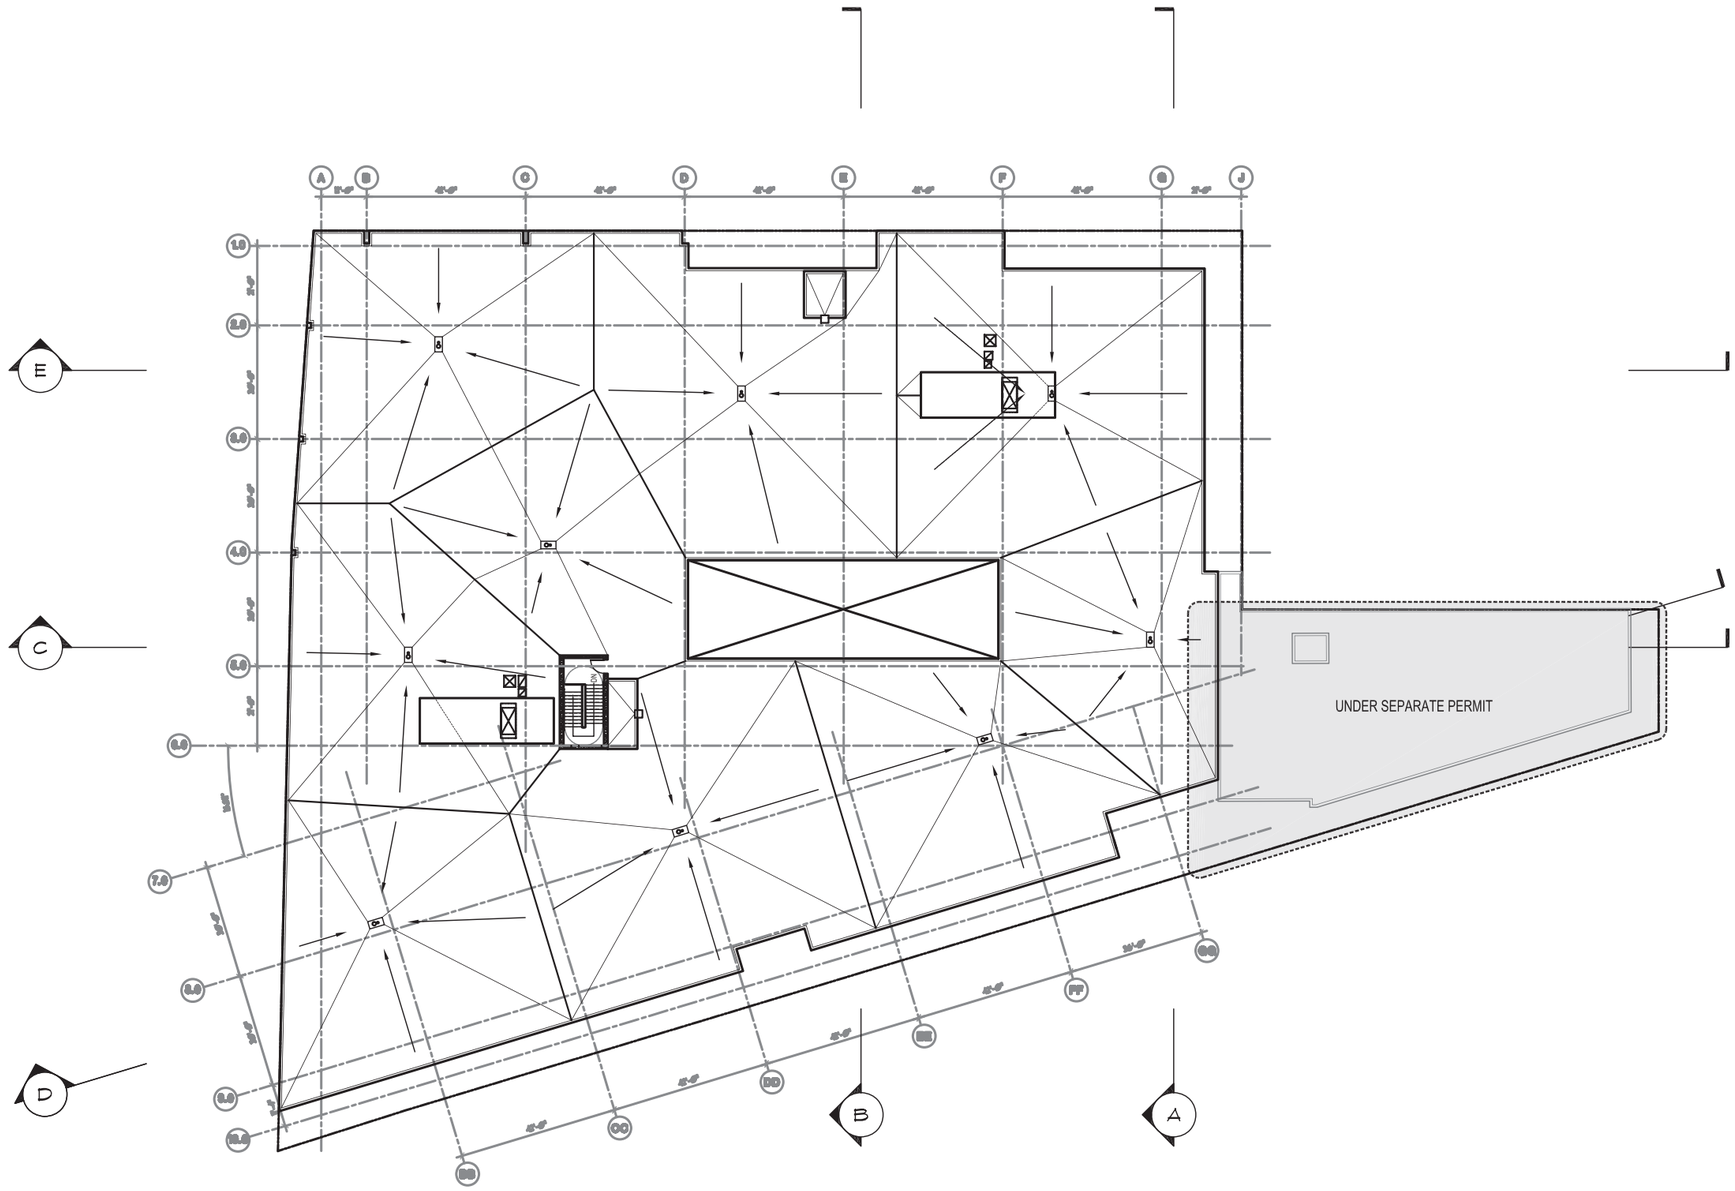

Roof

scale 1" = 40.00'

10' 40' 120'
0 20' 70'